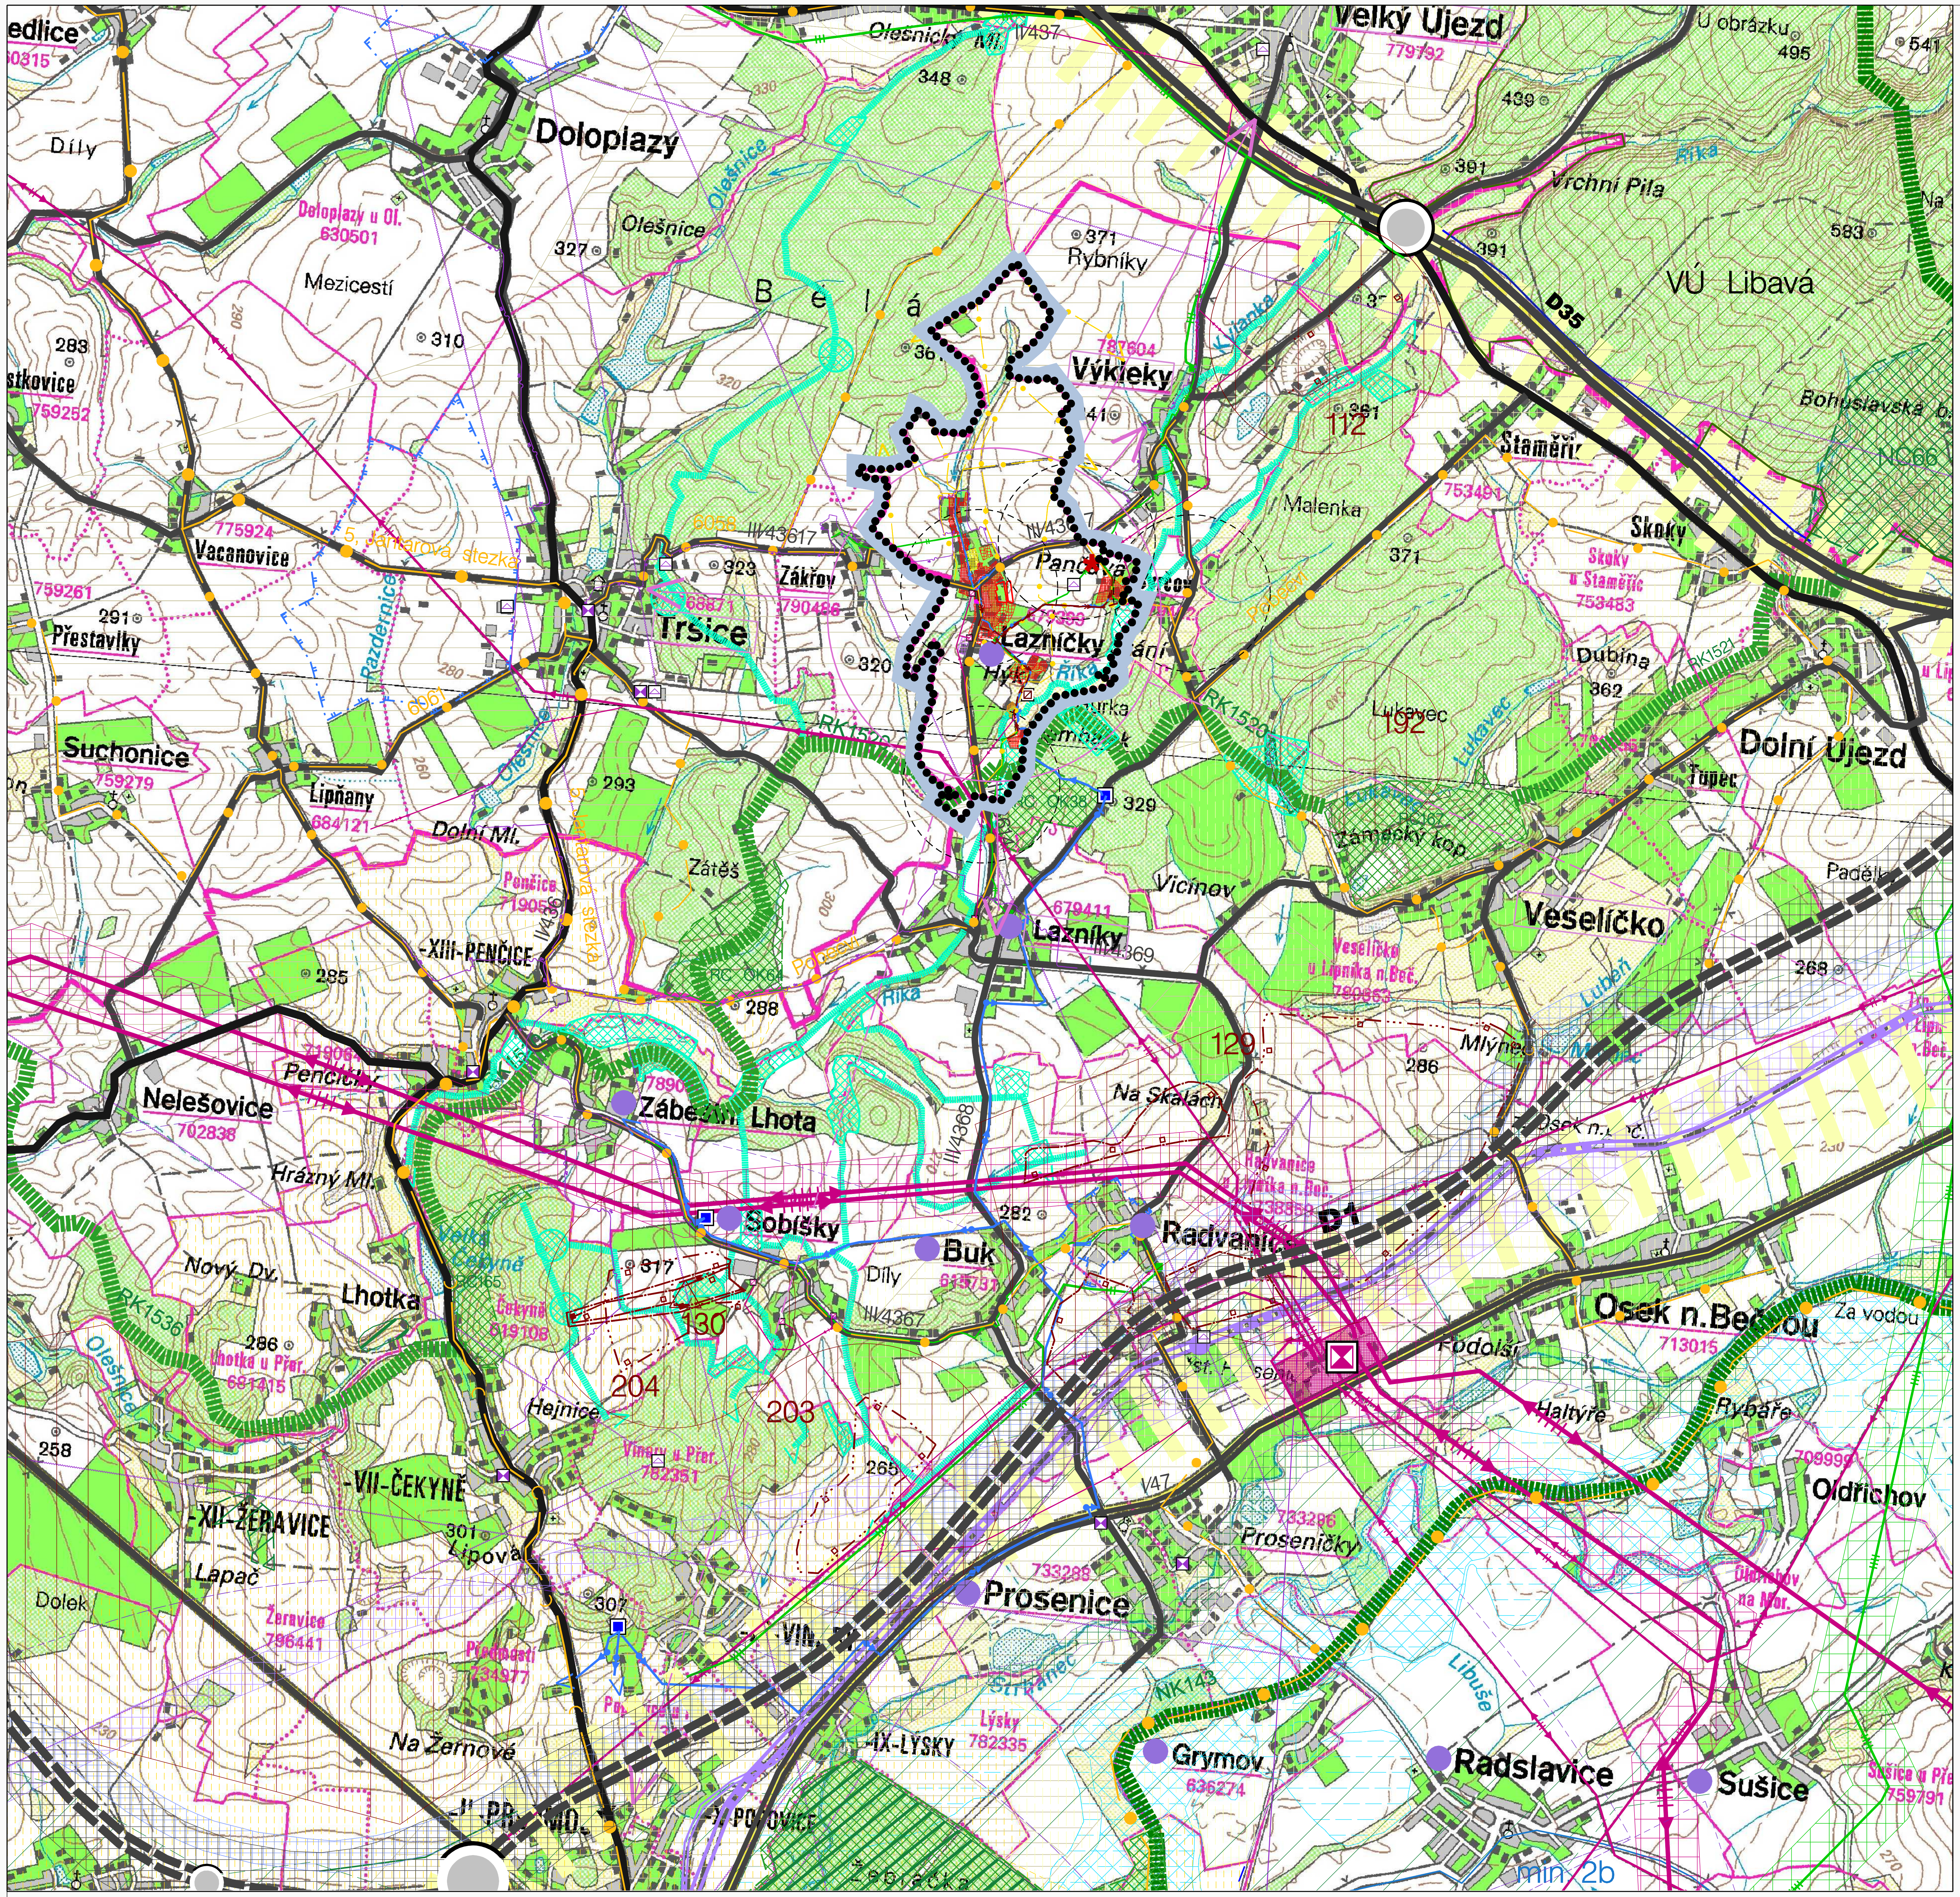
Velký Újezd
779792
U obrázku
495
541
Olešnický Ml.
II/437
348
439
Dolní Újezd
Doloplazy
Doloplazy u Ol.
630501
Díly
Mezicestí
Olešnice
327
310
283
Bělá
371
Rybníky
391
Vrchní Pila
Říka
583
VÚ Libavá
D35
Výkleky
787604
Kyjanka
361
112
Staměřice
Bohuslavská
NC66
Malenka
753491
371
Skoky
Skoky u Staměřic
753483
Vacanovice
775924
5, Jantarová stezka
6058
III/43617
323
Zákřov
790486
Pančava
Lazníčky
679399
Tršice
759261
291
Přestavlky
759252
Razdernice
6061
320
Hýkl
Říka
Dubina
362
RK1521
RK1520
Lukavec
192
Suchonice
759279
Lipňany
684121
Dolní Ml.
293
Zátěš
329
Tupec
RC OK38
Lukavec
Zámecký kop.
Padělky
Pončice
719056
Vičinov
679411
Lazníky
III/4369
Veselíčko
Veselíčko u Lipníka n.Beč.
780863
Luběň
268
-XIII-PENČICE
285
288
RC OK64
Pobečví
Říka
129
Mlýnec
286
Nelešovice
702838
Penčičky
71906
7890
Zábeštní Lhota
III/4368
Na Skalách
Radvanice
Radvanice u Lipníka n.Beč.
738859
D1
Osek n.Beč.
Hrázný Ml.
Sobíšky
282
Buk
615731
Díly
III/4367
317
130
Nový Dv.
Lhotka
RK1536
Velká Čekyně
RC165
Čekyně
619108
Olešnice
286
Lhotka u Přer.
681415
204
203
Hejnice
Podolší
Osek n.Bečvou
713015
Za vodou
Haltýře
Rybáře
709999
Oldřichov
258
-VII-ČEKYNĚ
-XII-ŽERAVICE
301
Lipová
Vinary u Přer.
782351
265
I/47
733296
Prosenčky
Lapač
Dolek
Žeravice
796441
307
Předmostí
734977
733288
Prosenice
-VIII-
Strhanec
Oldřichov na Mor.
Na Žernové
-I- PŘEDMOSTÍ
-V-POPOVICE
-IX-LÝSKY
Lýsky
782335
NK143
Libuše
Grymov
636274
Radslavice
Sušice
Sušice u Přer.
759791
min. 2b

STAV — NÁVRH — ÚZ. REZERVA

- Rozvojová oblast dle ZÚR OK/ směr rozvojové osy dle ZÚR OK/obce na rozvojové ose
- Správní hranice obce Lazníčky
- Hranice území ve správě ORP Přerov, Olomouc (podklad mapy)
- Označení sousedních obcí
- Obce Mikroregionu Pobečví
- Urbanizované území obce Lazníčky/ ✱ bývalý větrný mlýn
- Lesy (podklad mapy)
- Vodní toky a plochy
- Zvlášť chráněná území přírody (přírodní rezervace)
- NATURA 2000 – evropsky významná lokalita, Přírodní památka
- Nadregionální ÚSES: biocentrum/osa biokoridoru
Ochranná zóna nadregionálního biokoridoru
- Regionální ÚSES
- Lokální ÚSES dle ÚP Lazníčky, s vazbou na sousední území
- Dobývací prostor
- Ložiska nerostných surovin: 1 – CHLÚ – chráněné ložiskové území/ 2 – výhradní ložisko/3 – nevýhradní ložisko/4 – prognózní zdroj (1, 2, 3, 4)
- Zásady ochrany a využití ložisek nerostných surovin: označení lokalit dle ZÚR OK (267)
- Ochranná pásma zdrojů pitné vody 1., 2. stupně
- Stanovené záplavové území Q100
- Aktivní zóna záplavového území
- Železnice, železniční stanice
územní rezerva – koridor tratě vysokých rychlostí
- Dálnice/koridor stavby dálnice
Mimoúrovňová křižovatka
- Silnice I. třídy
Silnice II.III. třídy
- Ochranná pásma letiště Přerov
- Územní ochrana koridoru vodní cesty D–O–L
- Značené cyklostezky a cykloturistické trasy dálkové
Značené cyklostezky a cykloturistické trasy regionální
Jiné trasy významné pro prostupnost krajiny v zájmovém prostoru obce
- Vodárenská zařízení, vodojemy, hlavní vodovodní řady
přívod vodovodu do obce
- Kanalizace: obecní čistírna odpadních vod
páteřní stoky kanalizace
- Rozvodna
- Nadzemní vedení VVN 400, 220, 110 kV/
koridor stavby VVN
- Nadzemní vedení VN 22 kV v zájmovém prostoru obce
- Plynovod vysokotlaký nad 40 barů/koridor stavby VTL plynovodu
- Plynovod vysokotlaký ostatní,
regulační stanice, přívod STL plynovodu do obce (RS)
- Radioreléová trasa
- Telekomunikační vysílač (retranslační stanice), ochranné pásmo
Základnová stanice/ostatní telekomunikační zařízení
- Dálkový telekomunikační kabel
Přívodní telekomunikační kabel do obce
- Území zájmu obrany státu pro nadzemní stavby do 100/150 m nad terénem
- Dostupnost hromadné dopravy 10 min.. (autobus)
- Spádovost k základnímu občanskému vybavení

Územní plán Lazníčky byl spolufinancován z prostředků Ministerstva pro místní rozvoj

MINISTERSTVO
PRO MÍSTNÍ
ROZVOJ ČR

ÚZEMNÍ PLÁN LAZNÍČKY

II. ODŮVODNĚNÍ ÚZEMNÍHO PLÁNU

II/2 – VÝKRES ŠIRŠÍCH VZTAHŮ 1: 50 000

S

0 500 1000 1500

II/2
ČÍSLO VÝKRESU

ČÍSLO VÝTISKU

NÁVRH 11/2017
ÚPRAVA 06/2018

ZADAVATEL
OBEC LAZNÍČKY
LAZNÍČKY Č.P. 35
751 25 VESELÍČKO

POŘIZOVATEL
NA ŽÁDOST OBCE LAZNÍČKY
MAGISTRÁT MĚSTA PŘEROVA
BRATRSKÁ 34
750 11 PŘEROV

SPRÁVNÍ ORGÁN PŘÍSLUŠNÝ K VYDÁNÍ ÚP
ZASTUPITELSTVO
OBCE LAZNÍČKY

Č. ZAK. PR–02

ZPRACOVATEL AUTORSKÝ KOLEKTIV	ING. ARCH. ŠÁRKA MORÁŇOVÁ Litovelská 1349/2b 779 00 OLOMOUC
VEDOUCÍ PROJEKTANT / URBANISTICKÁ KONCEPCE	ING. ARCH. ŠÁRKA MORÁŇOVÁ, ČKA 01275 (UP) tel. 605452288, e-mail: moranova.sar@gmail.com
KONCEPCE USPOŘÁDÁNÍ KRAJINY	ING. HANA TOMAŠTÍKOVÁ, ČKA 01351 (ZKT, ÚSES) ING, ARCH. ŠÁRKA MORÁŇOVÁ s využitím Studie odtokových poměrů k.ú. Lazníčky
DOPRAVA	ING. PETR STANĚK, ČKAIT 1200679 (ID00)
ZÁSOBOVÁNÍ VODOU	ING. JINDŘICH MRVA, ČKAIT 1201545 (IV00)
NAKLÁDÁNÍ S ODPADNÍMI VODAMI	
ZÁSOBOVÁNÍ PLYNEM	ING. PAVLA OTTOVÁ, ČKAIT 1201117 (IT00)
ENERGETIKA, SPOJE	VLADIMÍR POKORNÝ, ČKAIT 1200792 (TE03)
ZEMĚDĚLSKÁ ČÁST	ING. ARCH. ŠÁRKA MORÁŇOVÁ
SPOLUPRÁCE	LIBOR CHARVÁT

Mapový podklad © Český úřad zeměměřičský a katastrální