ÚZEMNÍ PLÁN

LAZNÍČKY

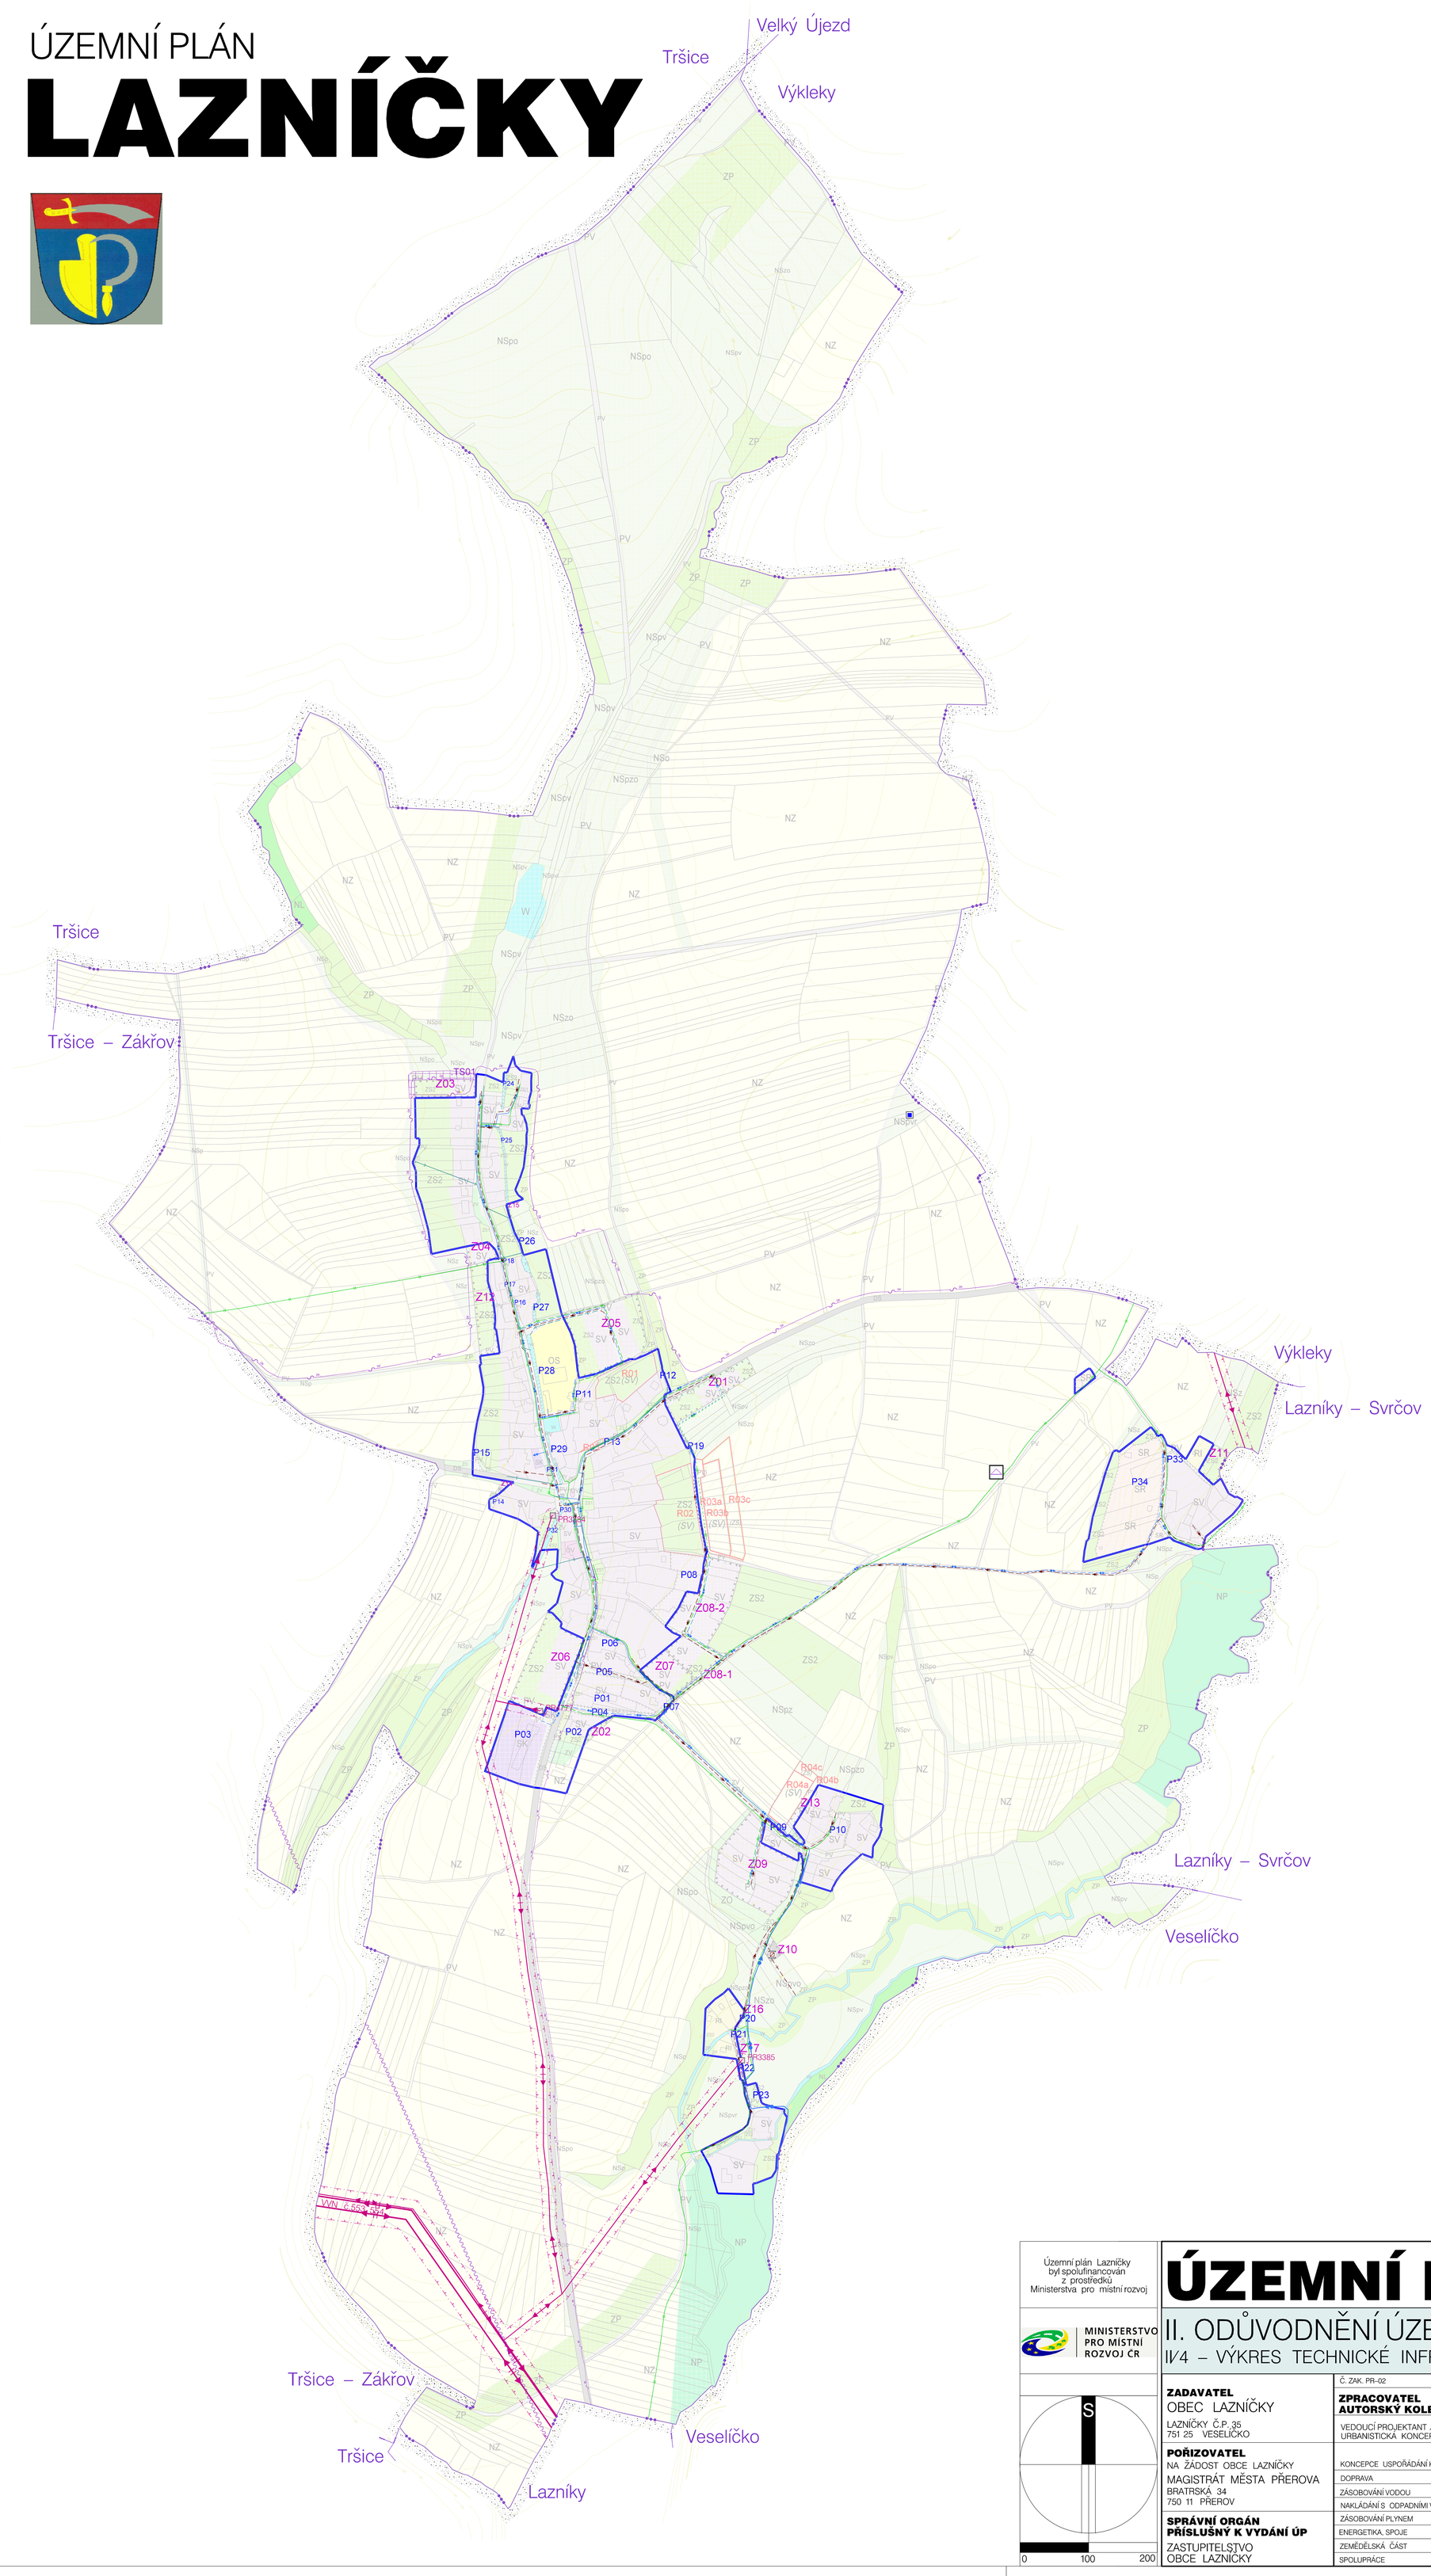

VYMEZENÍ ÚZEMÍ

- Hranice řešeného území
- Hranice správního území obce Lazníčky
- Hranice zastavěného území k 1. 5. 2018
- Z.. — Zastavitelné plochy
- P.. — Plochy přestavby
- R.. — Územní rezervy

PLOCHY S ROZDÍLNÝM ZPŮSOBEM VYUŽITÍ

PLOCHY STABILIZOVANÉ	PLOCHY ZMĚN	PLOCHY ZMĚN 2. etapa	ÚZEMNÍ REZERVY	
OV				PLOCHY OBČANSKÉHO VYBAVENÍ veřejná infrastruktura
OS				PLOCHY OBČANSKÉHO VYBAVENÍ tělovýchovná a sportovní zařízení
SV	SV	SV	(SV)	PLOCHY SMÍŠENÉ OBYTNÉ venkovské
SK	SK			PLOCHY SMÍŠENÉ OBYTNÉ komerční
SR	SR			PLOCHY SMÍŠENÉ OBYTNÉ rekreační
DS				PLOCHY DOPRAVNÍ INFRASTRUKTURY silniční
	TI			PLOCHY TECHNICKÉ INFRASTRUKTURY inženýrské sítě
PV	PV	PV	(PV)	PLOCHY VEŘEJNÝCH PROSTRANSTVÍ veřejná prostranství
ZV	ZV			PLOCHY VEŘEJNÝCH PROSTRANSTVÍ veřejná zeleň
ZS1 ZS2	ZS1 ZS2		(ZS)	PLOCHY ZELENĚ soukromá a vyhrazená ZS1 – předzahrádky ZS2 – ostatní soukromá zeleň, sady
ZO	ZO			PLOCHY ZELENĚ ochranná a izolační
ZP	ZP			PLOCHY ZELENĚ přírodního charakteru
W	W			PLOCHY VODNÍ A VODOHOSPODÁŘSKÉ
NZ	NZ			PLOCHY ZEMĚDĚLSKÉ
NP	NP			PLOCHY PŘÍRODNÍ
NS	NS			PLOCHY SMÍŠENÉ NEZASTAVĚNÉHO ÚZEMÍ Index funkce: p – přírodní, z – zemědělská, v – vodohospodářská, r – rekreační nepobytová, o – ochranná a protierozní

TECHNICKÁ INFRASTRUKTURA

STAV	NÁVRH	REZERVA	SÍTĚ A ZAŘÍZENÍ TI KE ZRUŠENÍ	KORIDORY
			Skupinový vodovod zásobovací řad (OP 1,5 m, nevyznačeno)	
			Skupinový vodovod – rozvody (OP 1,5 m, nevyznačeno)	
			Zemní vodojem neveřejné sítě	
			Stoka tlakové kanalizace OP 1,5 m (nevyznačeno)	
			Stoka splaškové kanalizace	
			Stoka dešťové kanalizace, horská vpusť OP 1,5 m (nevyznačeno)	
			Čistírna odpadních vod obecní	
			Plynovod středotlaký OP 1m od potrubí (nevyznačeno)	
			Nadzemní vedení VVN 110 kV Ochranné pásmo vedení	
			Nadzemní vedení VN 22 kV Ochranné pásmo vedení	
			Trafostanice distribuční, velkoodběratelská Ochranné pásmo trafostanice	
			Dálkový telekomunikační kabel OP 1,5 m (nevyznačeno)	TS
			Telekomunikační kabel (přívod do obce) OP 1,5 m (nevyznačeno)	
			Radioreléová trasa	

Územní plán Lazníčky byl spolufinancován z prostředků Ministerstva pro místní rozvoj

MINISTERSTVO PRO MÍSTNÍ ROZVOJ ČR

ÚZEMNÍ PLÁN LAZNÍČKY

II. ODŮVODNĚNÍ ÚZEMNÍHO PLÁNU

II/4 – VÝKRES TECHNICKÉ INFRASTRUKTURY

1: 5000

ČÍSLO VÝKRESU **II/4** | ČÍSLO VÝTISKU

NÁVRH 11/2017
ÚPRAVA 06/2018

ZADAVATEL
OBEC LAZNÍČKY
LAZNÍČKY Č.P. 35
751 25 VESELÍČKO

POŘIZOVATEL
NA ŽÁDOST OBCE LAZNÍČKY
MAGISTRÁT MĚSTA PŘEROVA
BRATRSKÁ 34
750 11 PŘEROV

SPRÁVNÍ ORGÁN PŘÍSLUŠNÝ K VYDÁNÍ ÚP
ZASTUPITELSTVO OBCE LAZNÍČKY

Č. ZAK. PR–02

ZPRACOVATEL AUTORSKÝ KOLEKTIV
ING. ARCH. ŠÁRKA MORÁŇOVÁ
Litovelská 1349/2b
779 00 OLOMOUC

VEDOUCÍ PROJEKTANT / URBANISTICKÁ KONCEPCE	ING. ARCH. ŠÁRKA MORÁŇOVÁ, ČKA 01275 (UP) tel. 605452288, e–mail: moranova.sar@gmail.com
KONCEPCE USPOŘÁDÁNÍ KRAJINY	ING. HANA TOMAŠŤÍKOVÁ, ČKA 01351 (ZKT, ÚSES) ING. ARCH. ŠÁRKA MORÁŇOVÁ s využitím Studie odtokových poměrů k.ú. Lazníčky
DOPRAVA	ING. PETR STANĚK, ČKAIT 1200679 (ID00)
ZÁSOBOVÁNÍ VODOU	ING. JINDŘICH MRVA, ČKAIT 1201545 (IV00)
NAKLÁDÁNÍ S ODPADNÍMI VODAMI	ING. JAN FALTA, ČKAIT 0701131 (IV00)
ZÁSOBOVÁNÍ PLYNEM	ING. PAVLA OTTOVÁ, ČKAIT 1201117 (IT00)
ENERGETIKA, SPOJE	VLADIMÍR POKORNÝ, ČKAIT 1200792 (TE03)
ZEMĚDĚLSKÁ ČÁST	ING. ARCH. ŠÁRKA MORÁŇOVÁ
SPOLUPRÁCE	LIBOR CHARVÁT

S

0 100 200

Mapový podklad © Český úřad zeměměřický a katastrální